


Stadthalle Ahlen 2. OG

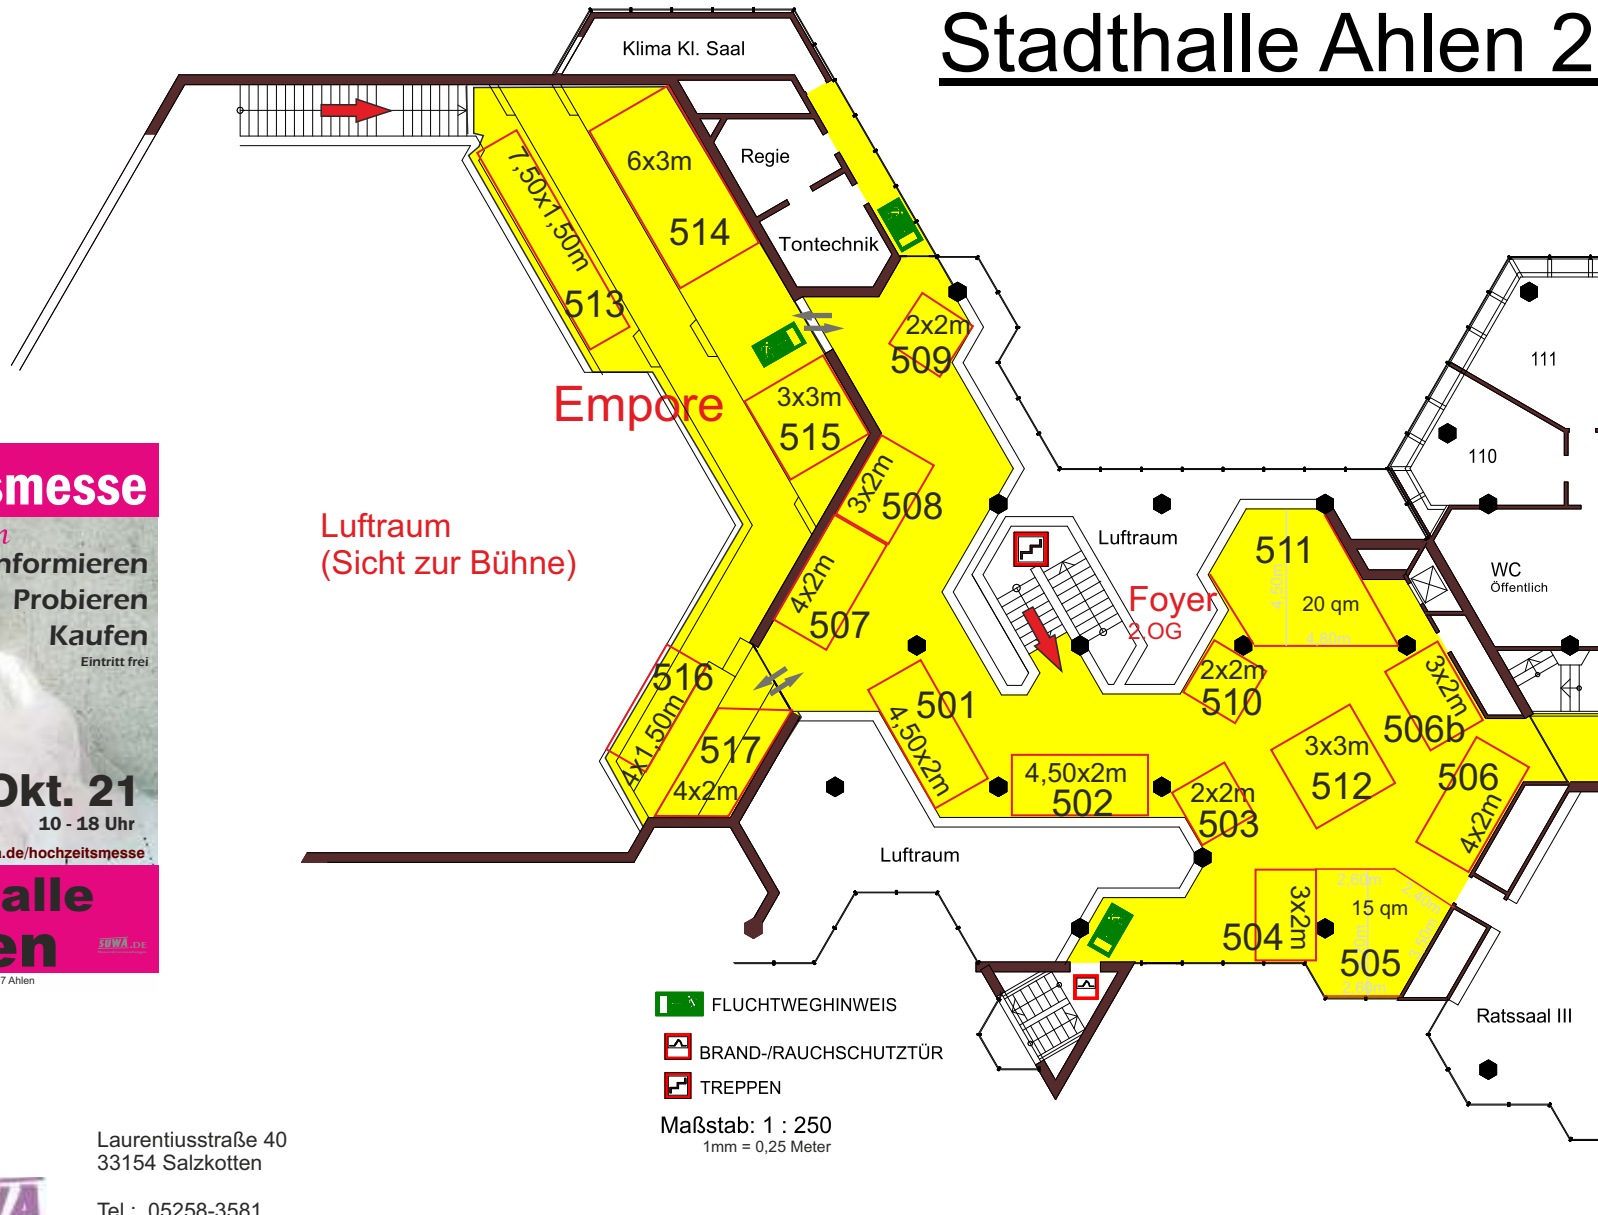

Hochzeitsmesse
& Festlichkeiten
Informieren
Probieren
Kaufen
 Eintritt frei

16. & 17. Okt. 21
 10 - 18 Uhr

Infos: 05258-3581 | www.suwa.de/hochzeitsmesse


Stadthalle Ahlen
 Westenmauer 10 | 59227 Ahlen

Laurentiusstraße 40
 33154 Salzkotten



Tel.: 05258-3581
 Fax: 05258-3044
 Mail: messe@suwa.de
 Web: www.suwa.de/hochzeitsmesse

Stadthalle Ahlen Foyer UG

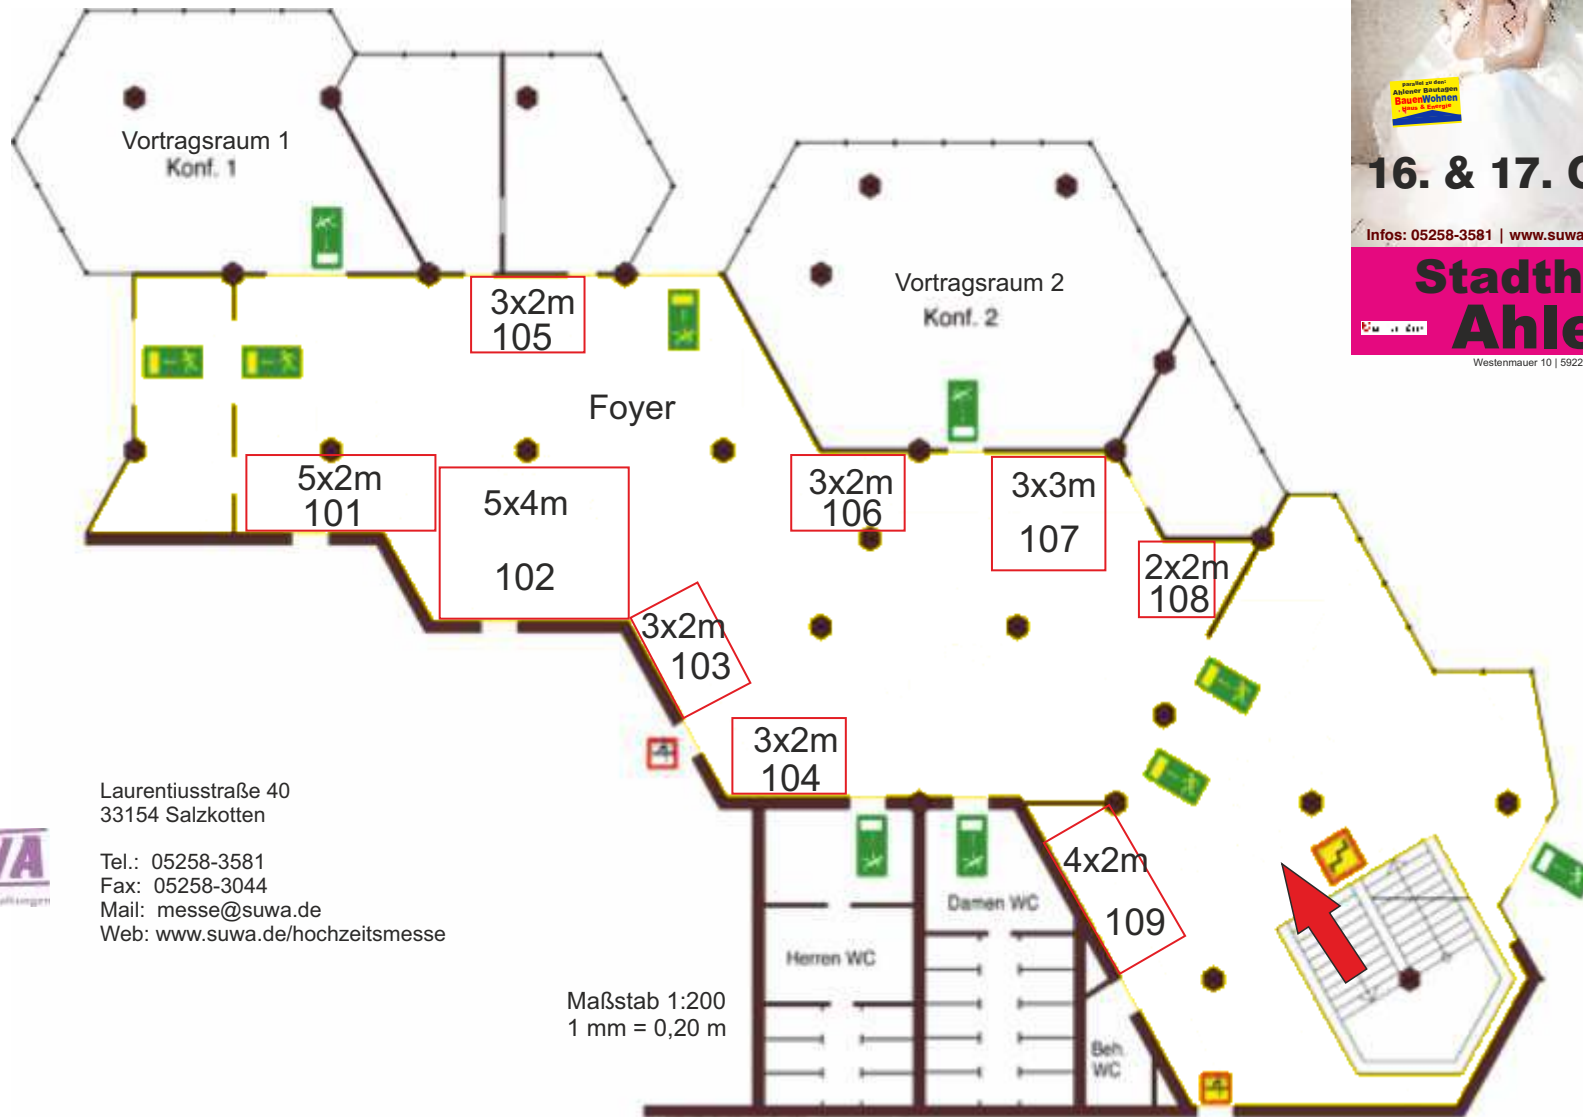

Laurentiusstraße 40
33154 Salzkotten



Tel.: 05258-3581
Fax: 05258-3044
Mail: messe@suwa.de
Web: www.suwa.de/hochzeitsmesse

Maßstab 1:200
1 mm = 0,20 m

Deckenhöhe im Foyer ist 2,50m

Hochzeitsmesse
& Festlichkeiten

Informieren
Probieren
Kaufen
Eintritt frei

16. & 17. Okt. 21
10 - 18 Uhr

Infos: 05258-3581 | www.suwa.de/hochzeitsmesse

Stadthalle Ahlen

Westenmauer 10 | 59227 Ahlen