

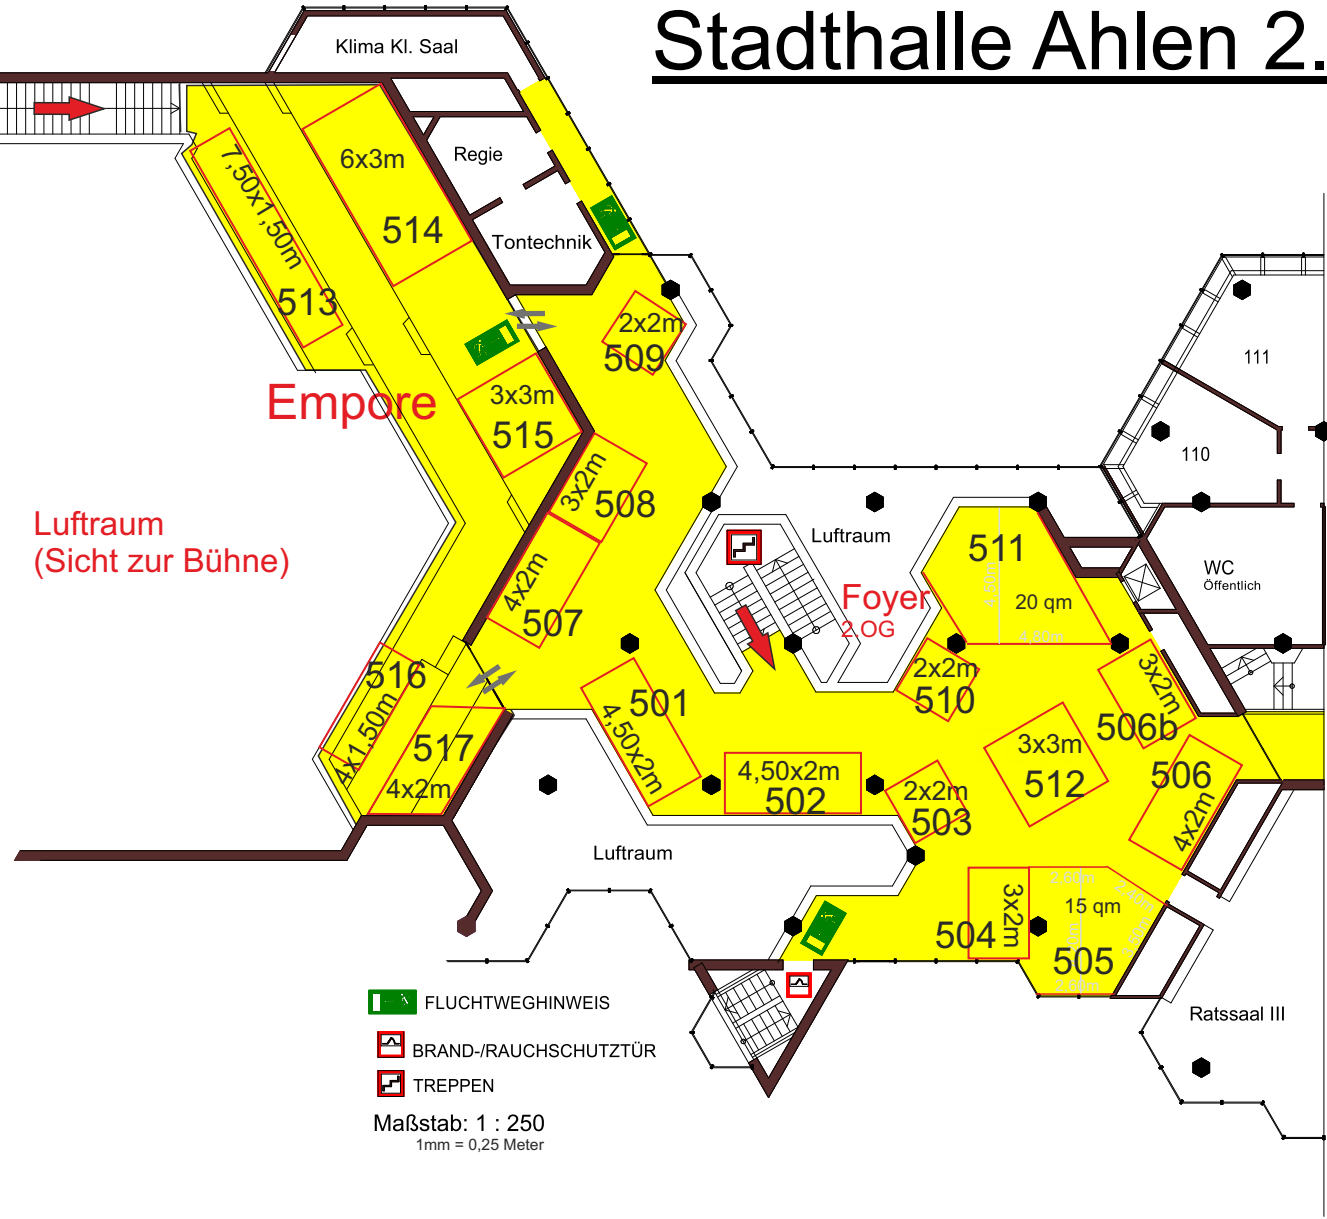
Stadthalle Ahlen 2. OG

Hochzeitsmesse
 & Festlichkeiten




Informieren
 Probieren
 Kaufen

08. & 09. Okt. 22
 10 - 18 Uhr

Stadthalle Ahlen
 www.suwa.de/hochzeitsmesse

Luftraum
 (Sicht zur Bühne)

-  FLUCHTWEGHINWEIS
-  BRAND-/RAUCHSCHUTZTÜR
-  TREPPEN

Maßstab: 1 : 250
 1mm = 0,25 Meter

Laurentiusstraße 40
 33154 Salzkotten



Tel.: 05258-3581
 Fax: 05258-3044
 Mail: messe@suwa.de
 Web: www.suwa.de/hochzeitsmesse

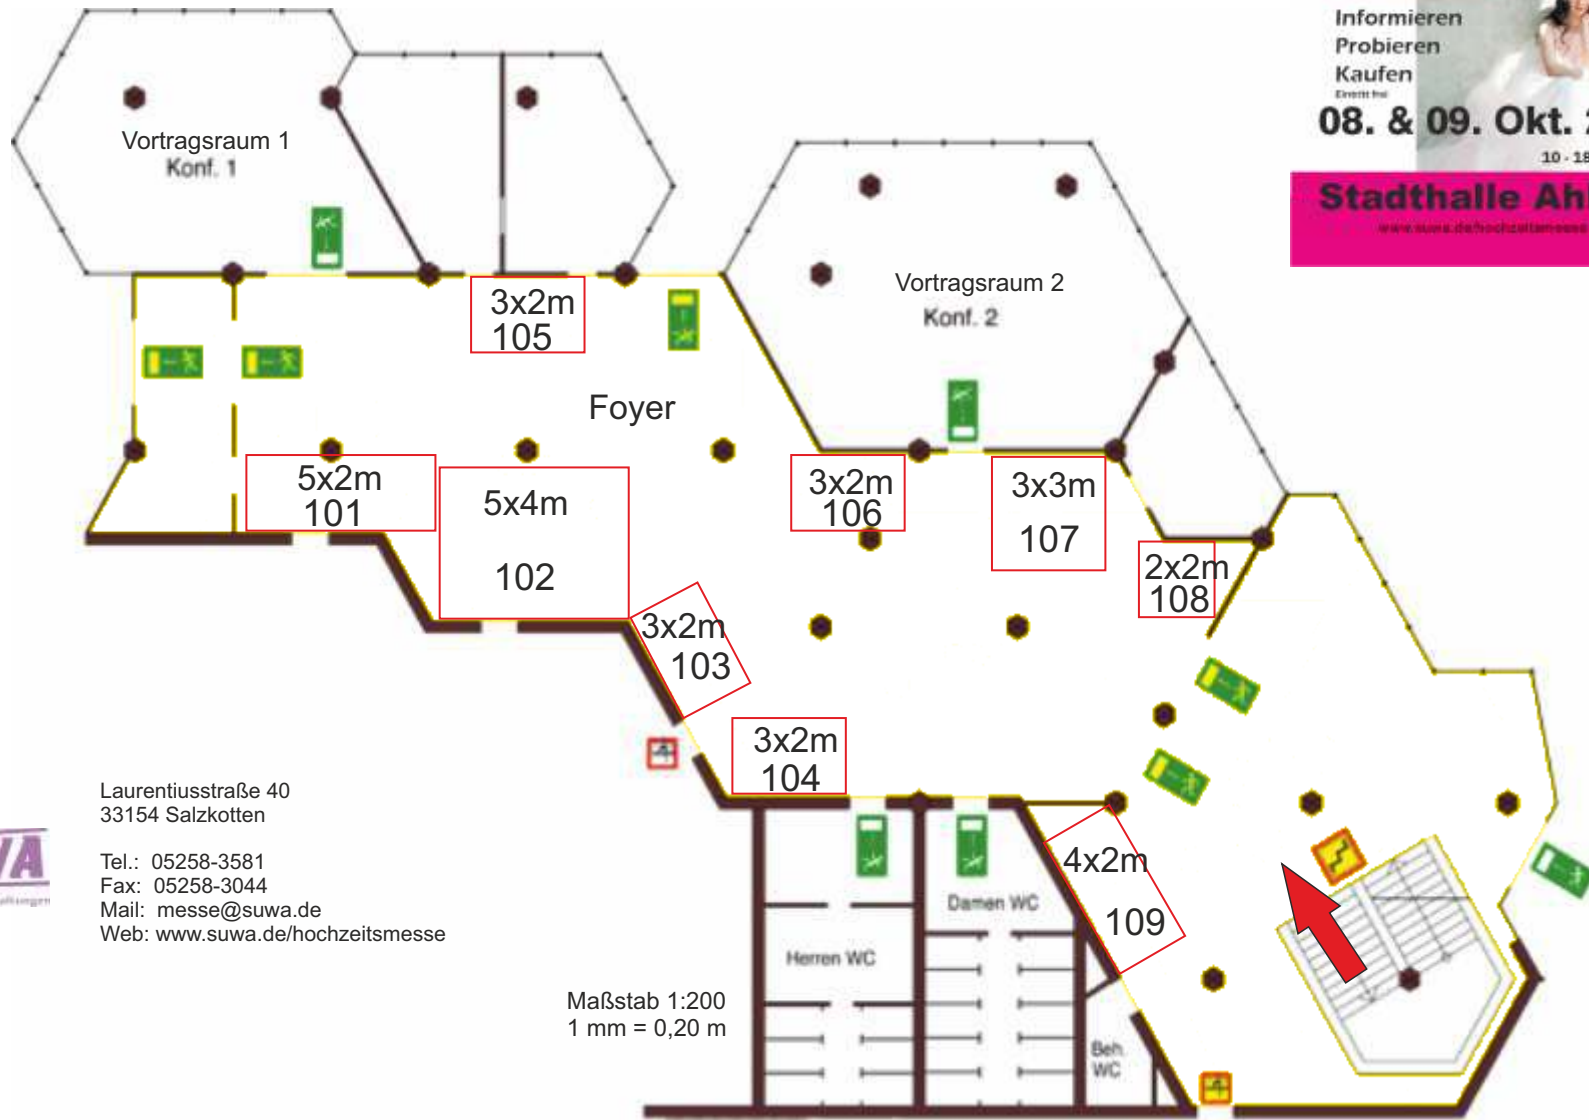
Stadthalle Ahlen Foyer UG

Hochzeitsmesse
 & Festlichkeiten

Informieren
 Probieren
 Kaufen

Eröffnet am
08. & 09. Okt. 22
 10 - 18 Uhr

Stadthalle Ahlen
 www.suwa.de/hochzeitsmesse

Laurentiusstraße 40
 33154 Salzkotten



Tel.: 05258-3581
 Fax: 05258-3044
 Mail: messe@suwa.de
 Web: www.suwa.de/hochzeitsmesse

Maßstab 1:200
 1 mm = 0,20 m

Deckenhöhe im Foyer ist 2,50m