



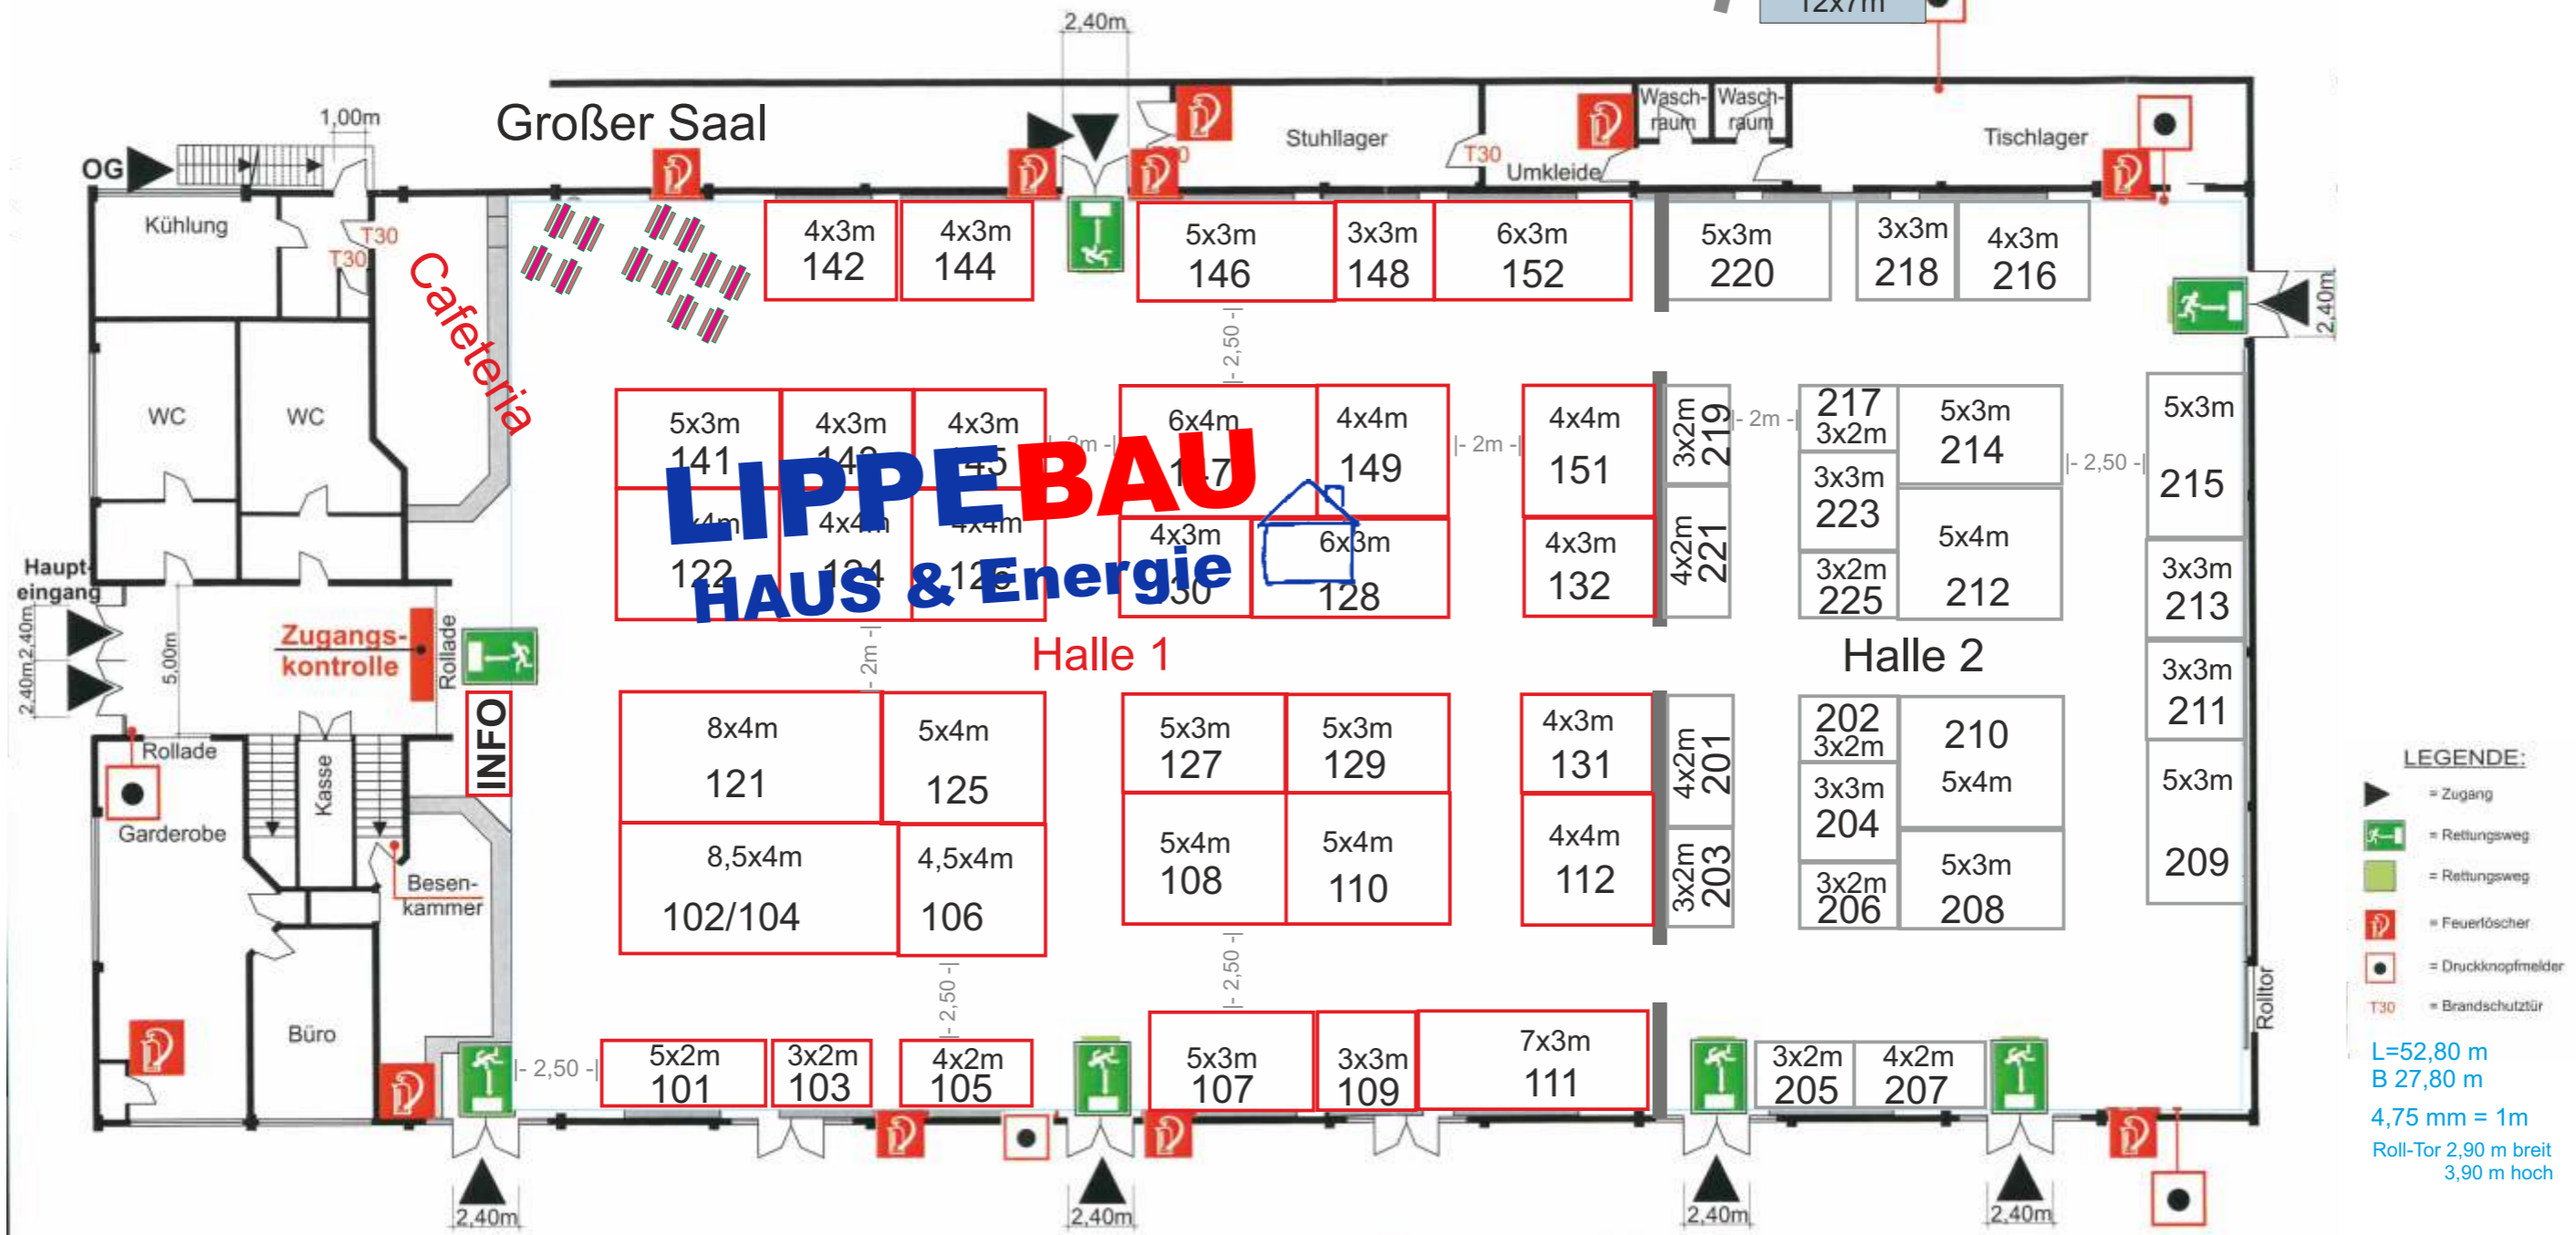

Hochzeitsmesse & Festlichkeiten 01.+02.+03. Okt. 2022
 in Halle 2
 parallel zur LIPPEBAU

Südliche Schützenhalle Lippstadt

www.suwa.de/hochzeitsmesse

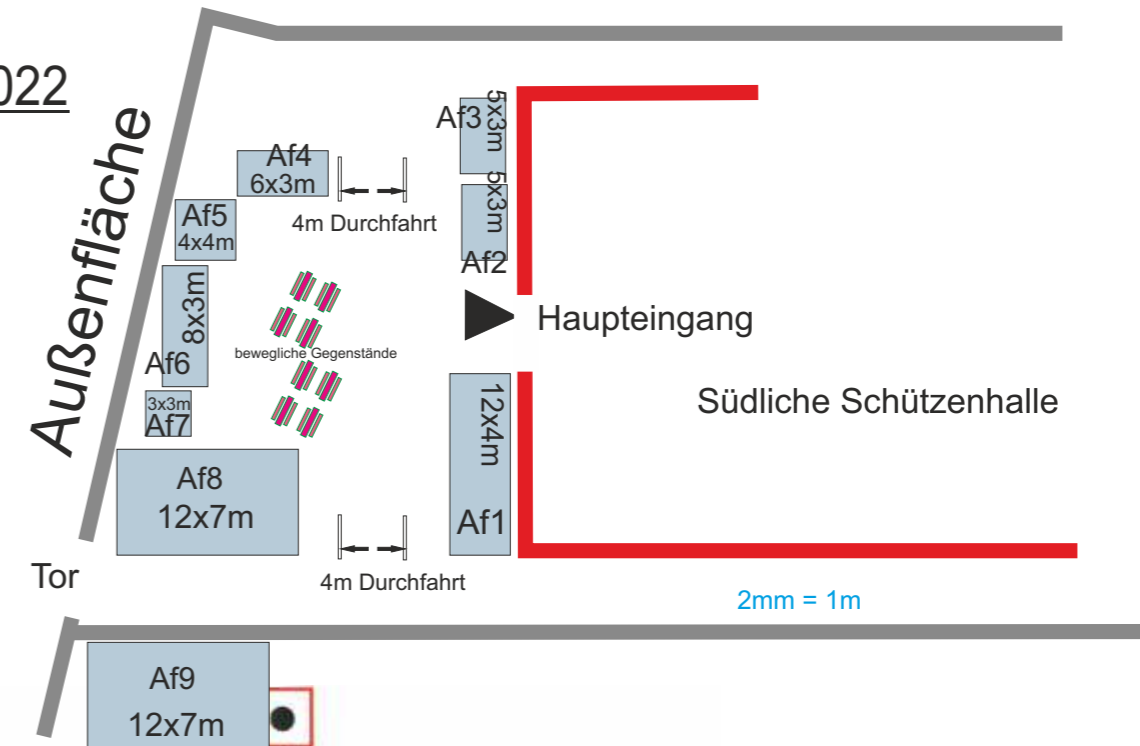

- LEGENDE:**
- = Zugang
 - = Rettungsweg
 - = Rettungsweg
 - = Feuerlöscher
 - = Druckknopfmelder
 - = Brandschutztür
- L=52,80 m
 B 27,80 m
 4,75 mm = 1m
 Roll-Tor 2,90 m breit
 3,90 m hoch