


# Stadthalle Ahlen 2. OG

**Hochzeitsmesse**  
 & Festlichkeiten  
 Informieren  
 Probieren  
 Kaufen  
 Eintritt frei  
**08. & 09. Okt. 22**  
 10 - 18 Uhr  
**Stadthalle Ahlen**  
 www.suwa.de/hochzeitsmesse

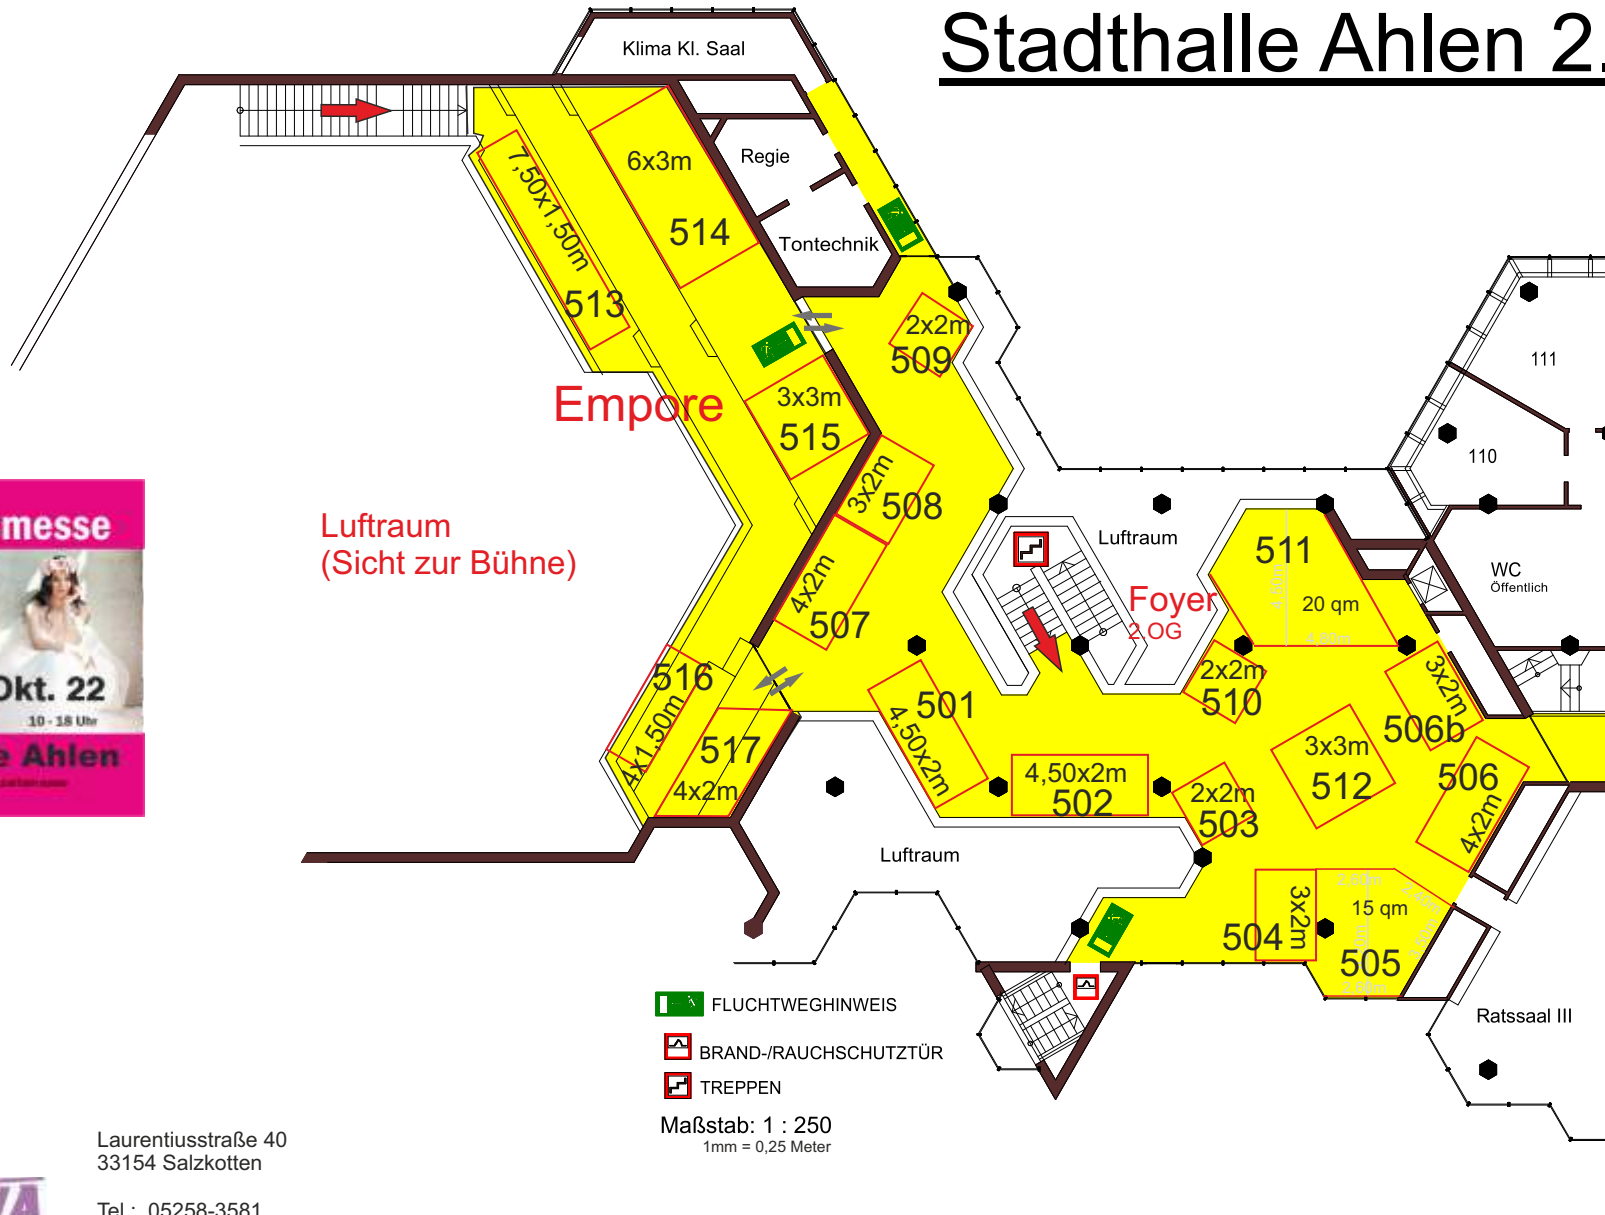



Laurentiusstraße 40  
 33154 Salzkotten



Tel.: 05258-3581  
 Fax: 05258-3044  
 Mail: messe@suwa.de  
 Web: www.suwa.de/hochzeitsmesse

# Stadthalle Ahlen Foyer UG

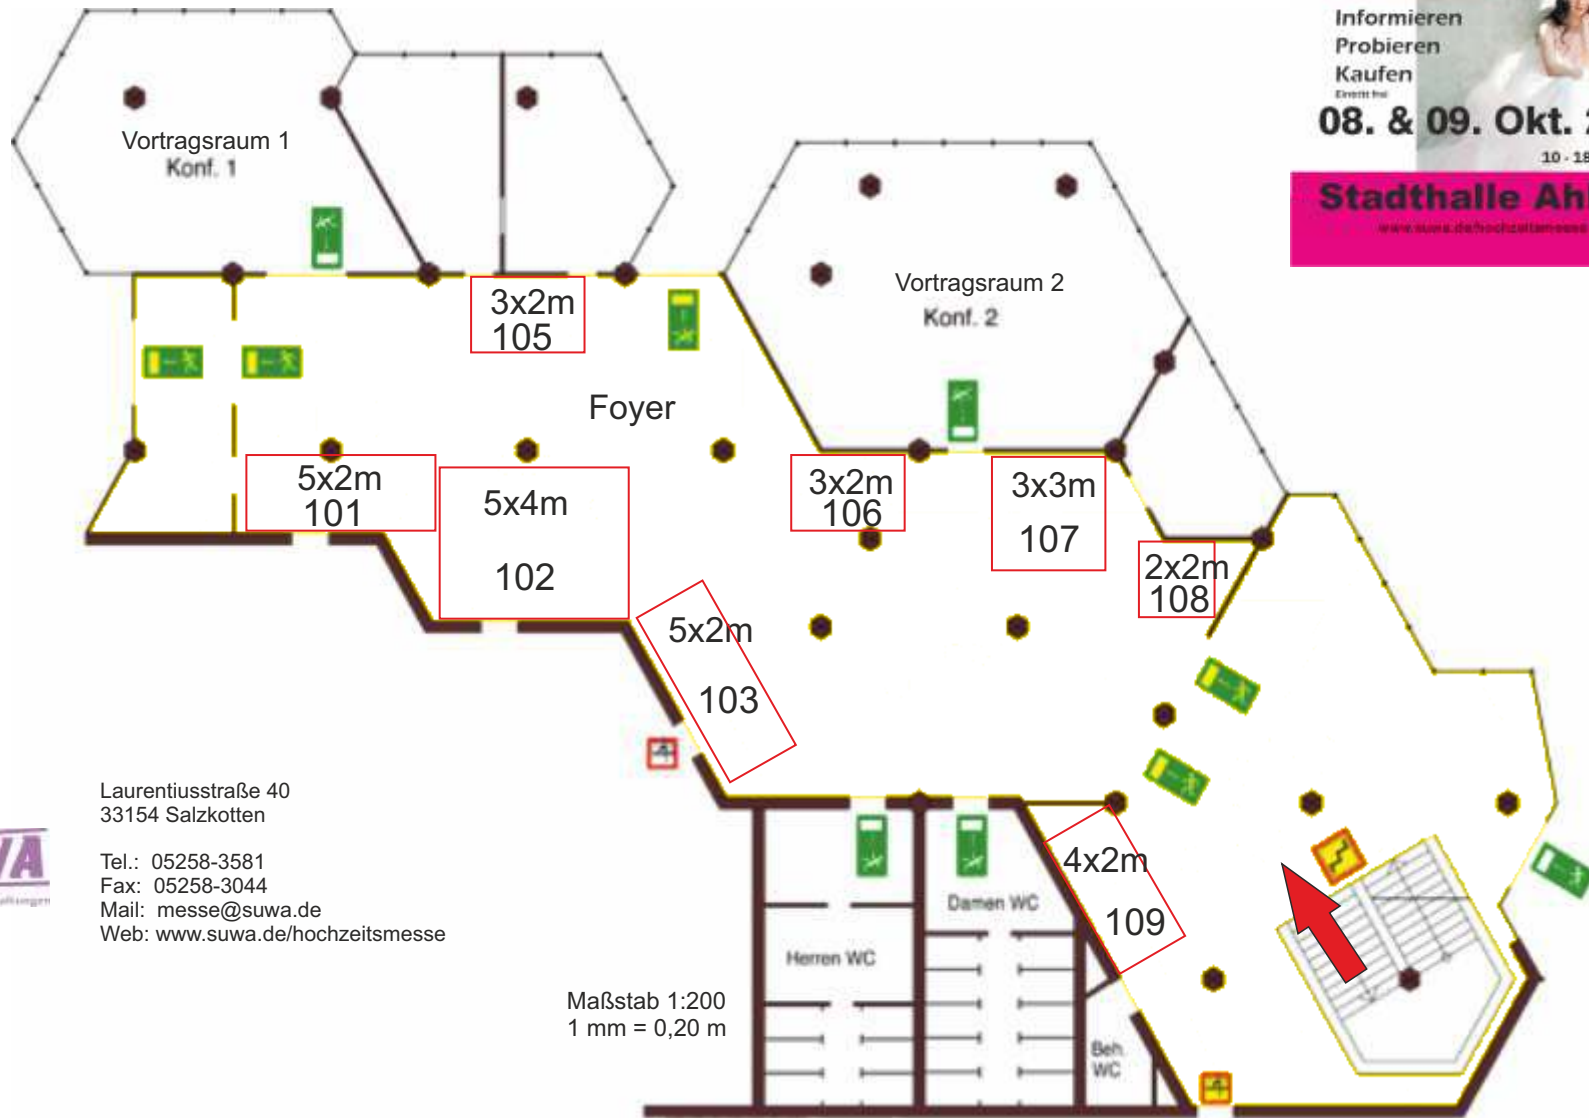

Laurentiusstraße 40  
33154 Salzkotten



Tel.: 05258-3581  
Fax: 05258-3044  
Mail: messe@suwa.de  
Web: www.suwa.de/hochzeitsmesse

Maßstab 1:200  
1 mm = 0,20 m

Deckenhöhe im Foyer ist 2,50m