

So. 23. Feb. 2025




Laurentiusstraße 40  
33154 Salzkotten  
Tel.: 05258-3581  
Fax: 05258-3044  
Mail: messe@suwa.de  
Web: www.suwa.de



Vorläufiger Hallenplan.  
Änderungen vorbehalten.

1 m = 4mm

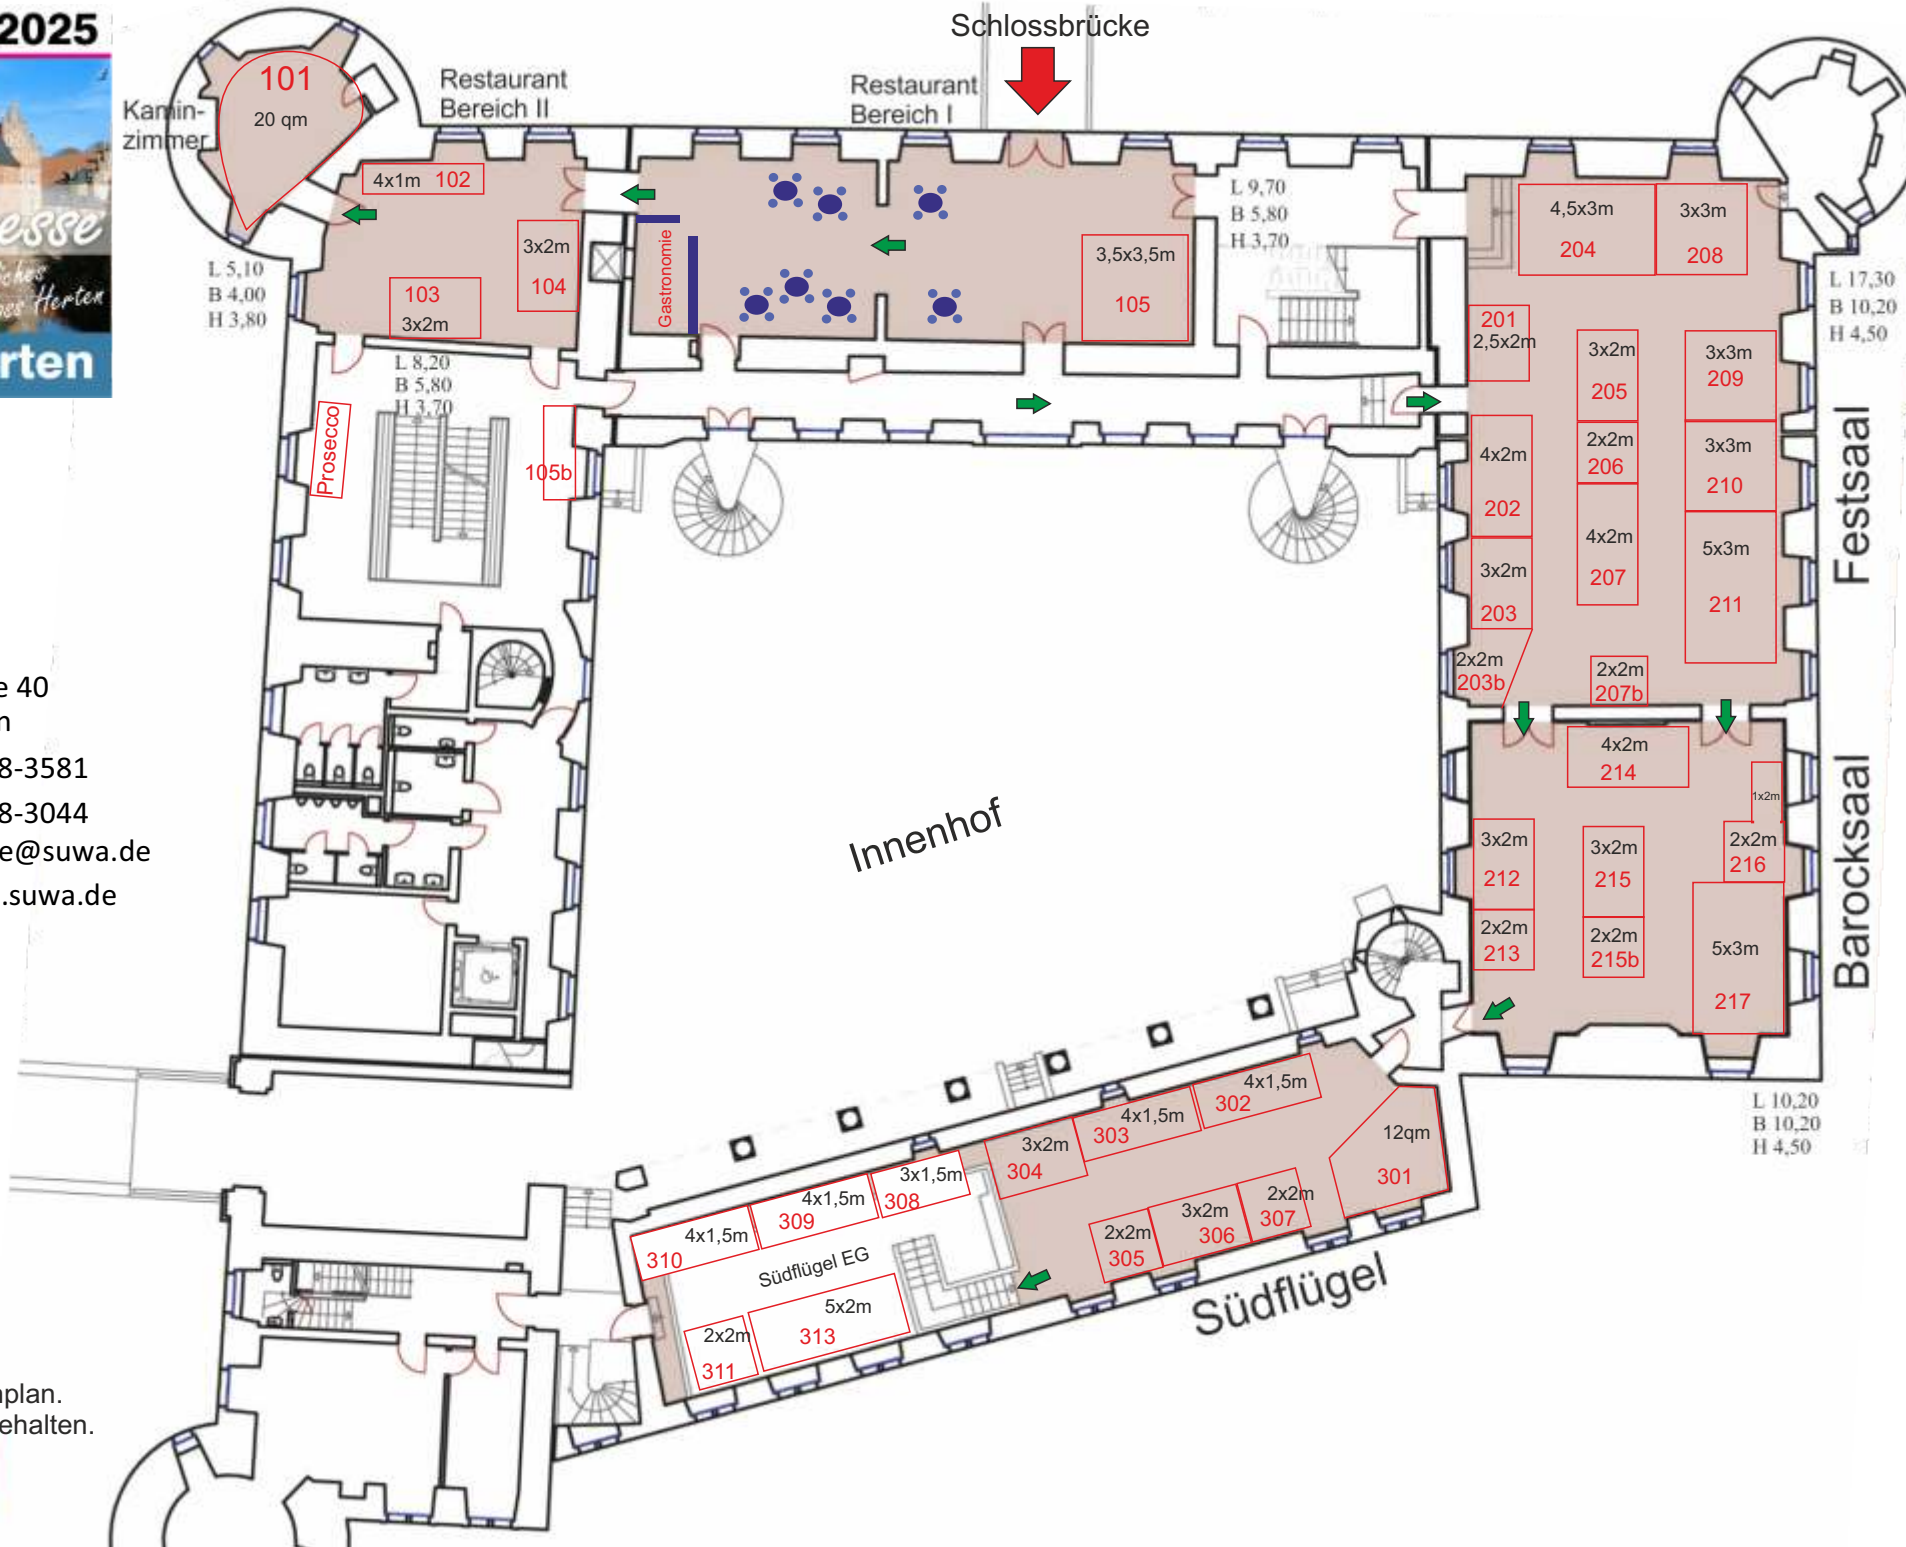

Schlossbrücke



Kaminzimmer

101

20 qm

Restaurant Bereich II

Restaurant Bereich I

4x1m 102

3x2m 104

103

3x2m

Gastronomie

3,5x3,5m 105

L 9,70

B 5,80

H 3,70

4,5x3m 204

3x3m 208

201

2,5x2m

3x2m 205

3x3m 209

Prosecco

L 8,20

B 5,80

H 3,70

105b

4x2m 202

2x2m 206

3x3m 210

4x2m 207

5x3m 211

3x2m 203

2x2m 203b

2x2m 207b

4x2m 214

Innenhof

3x2m 212

3x2m 215

2x2m 216

2x2m 213

2x2m 215b

5x3m 217

L 10,20

B 10,20

H 4,50

Festsaal

Barocksaal

4x1,5m 310

4x1,5m 309

3x1,5m 308

3x2m 304

4x1,5m 303

4x1,5m 302

12qm 301

4x1,5m 310

2x2m 311

4x1,5m 309

5x2m 313

3x1,5m 308

3x2m 304

4x1,5m 303

4x1,5m 302

12qm 301

Südflügel

Südflügel EG