

Laurentiusstraße 40  
33154 Salzkotten

Tel.: 05258-3581

Fax: 05258-3044

Mail: messe@suwa.de

Web: www.suwa.de





**HOCHZEITSMESSE**  
& FESTLICHKEITEN

**So. 21. Feb.21**

Infos: 05258-3581  
www.suwa.de/hochzeitsmesse

**GASTRO AM  
HERMANN'S  
DENKMAL**

**DETMOLD**

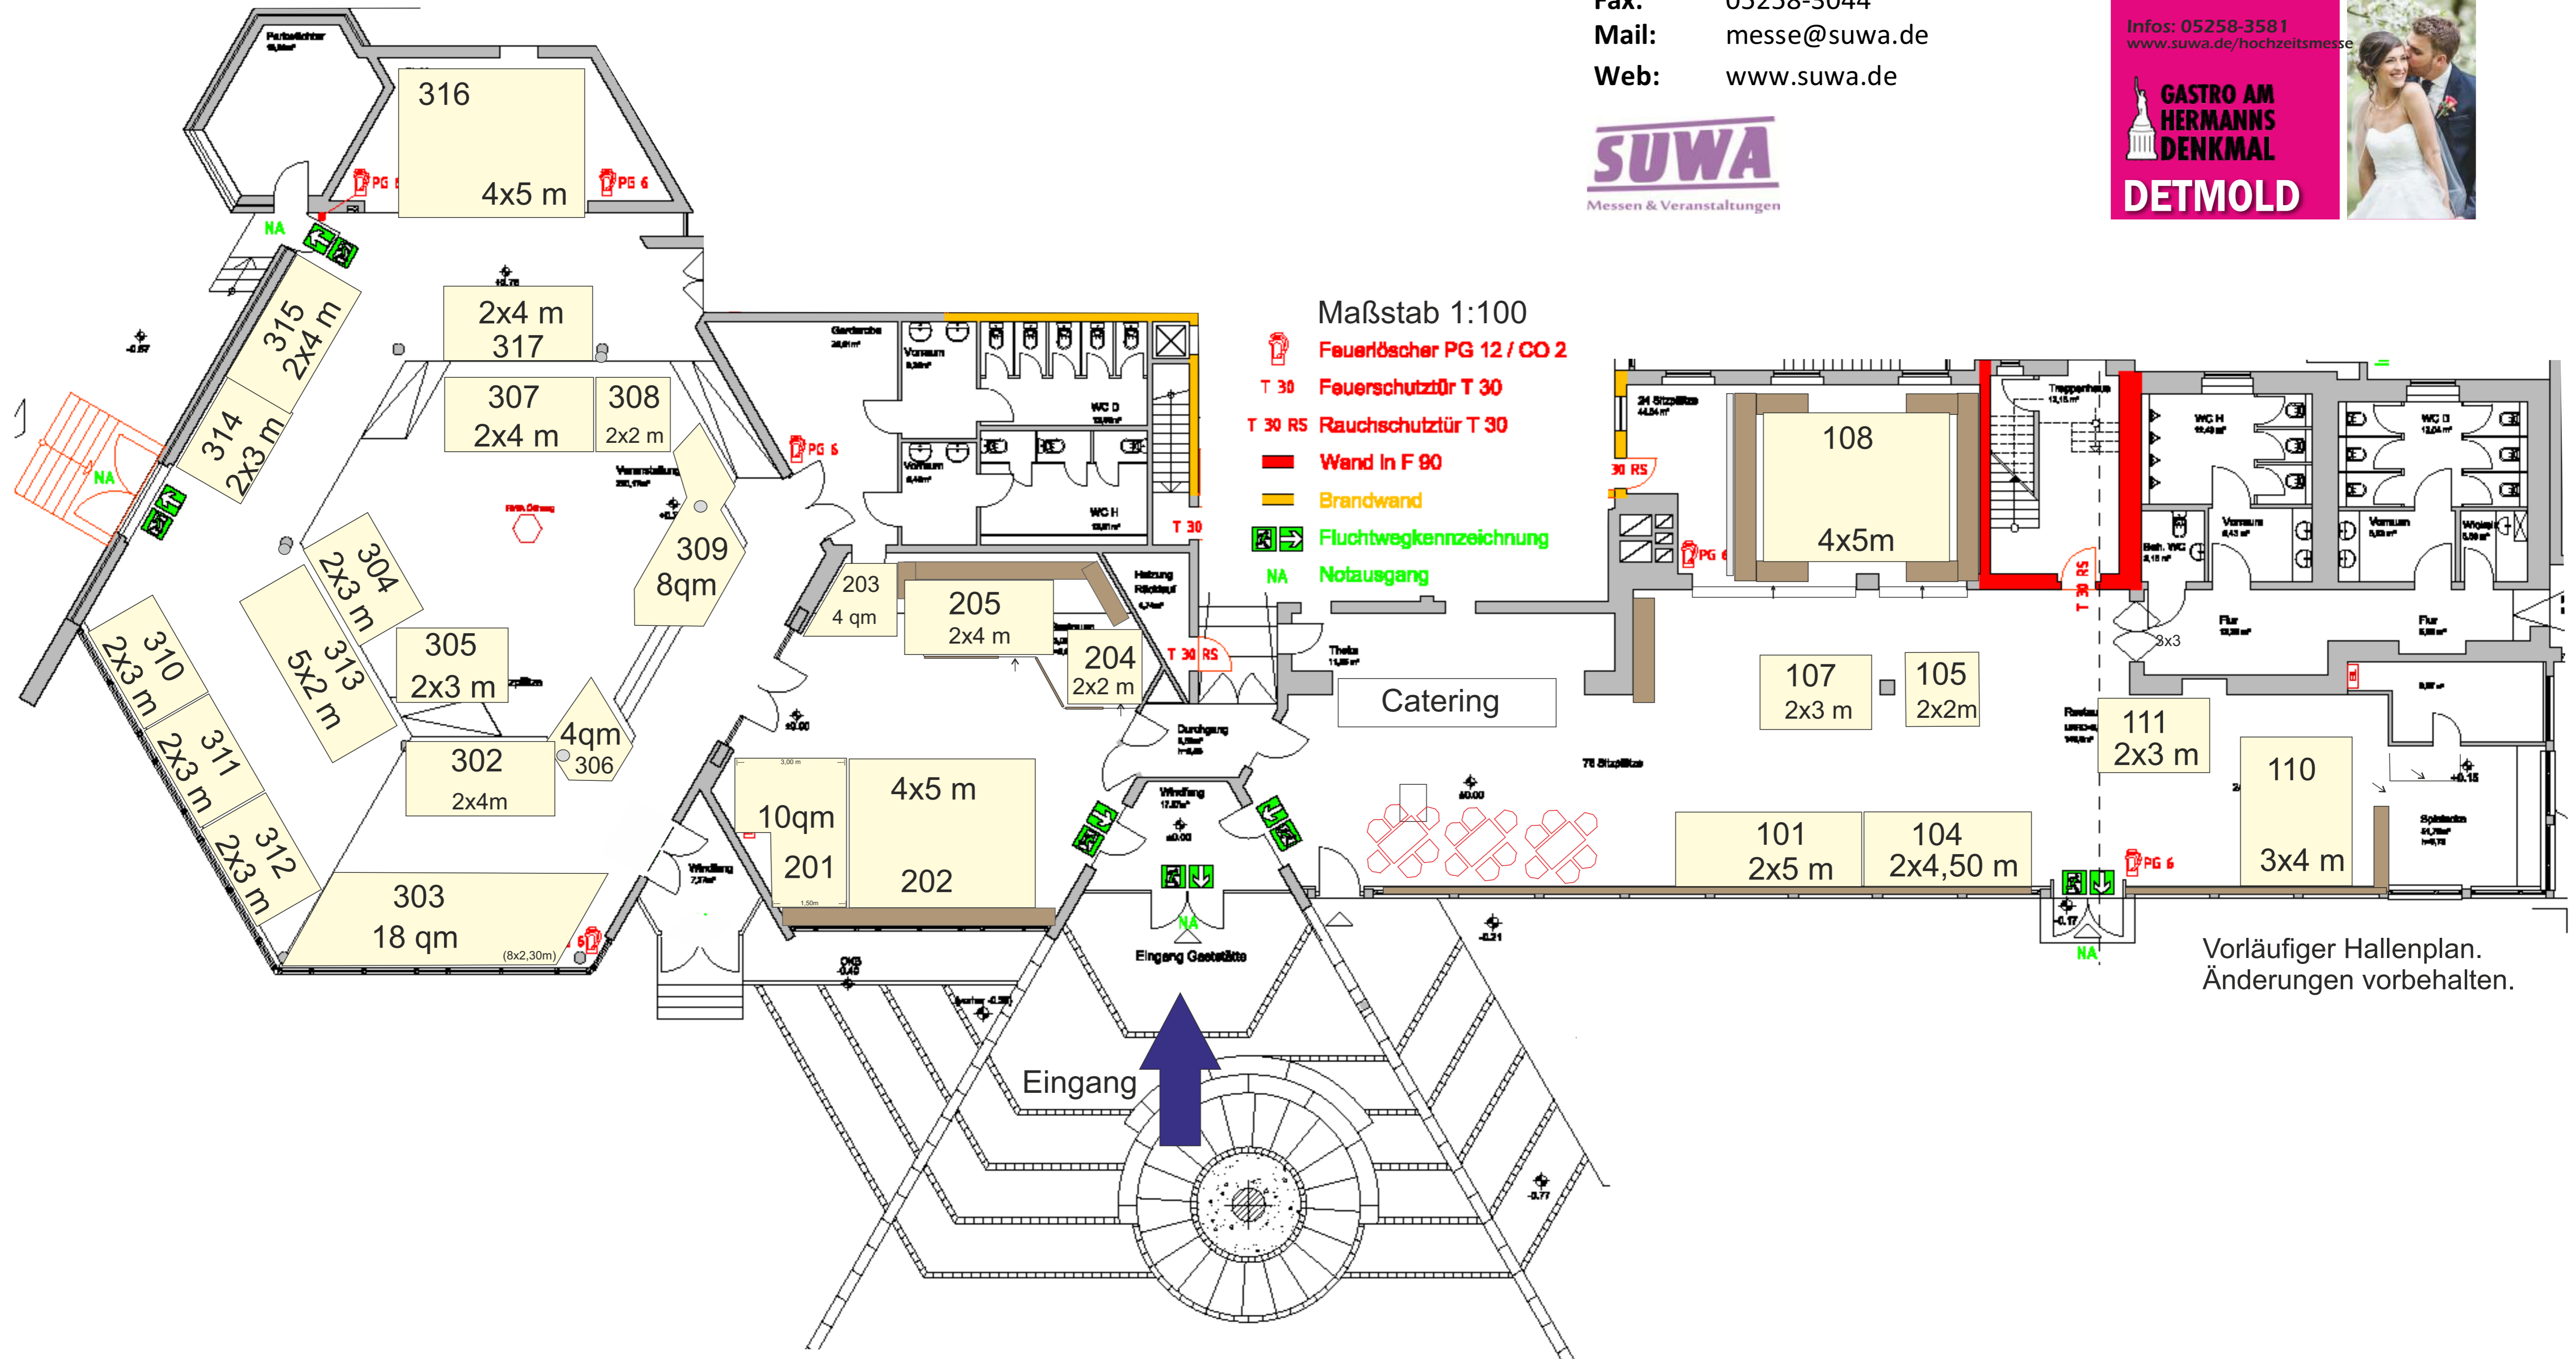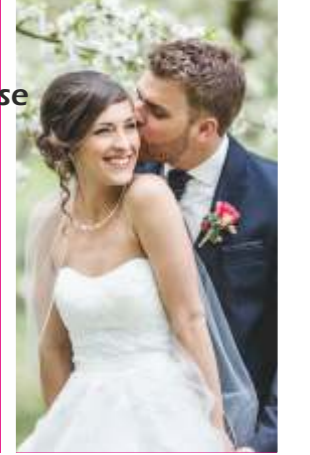

Maßstab 1:100

- Feuerlöscher PG 12 / CO 2
- T 30 Feuerschutztür T 30
- T 30 RS Rauchschtür T 30
- Wand in F 90
- Brandwand
- Fluchtwegkennzeichnung
- Notausgang

Vorläufiger Hallenplan.  
Änderungen vorbehalten.